# TAVOLA 81

*Cantiere edile che occupa anche il marciapiede delimitazione e protezione del percorso pedonale*

**Nota:**
**Con larghezza della carreggiata residua maggiore o uguale a metri 5.60 tale da non richiedere l'imposizione del senso unico alternato.**

**Se la larghezza residua della corsia di destra è inferiore a metri 2,75 adottare la stessa deviazione della mezzeria di tavola 74**

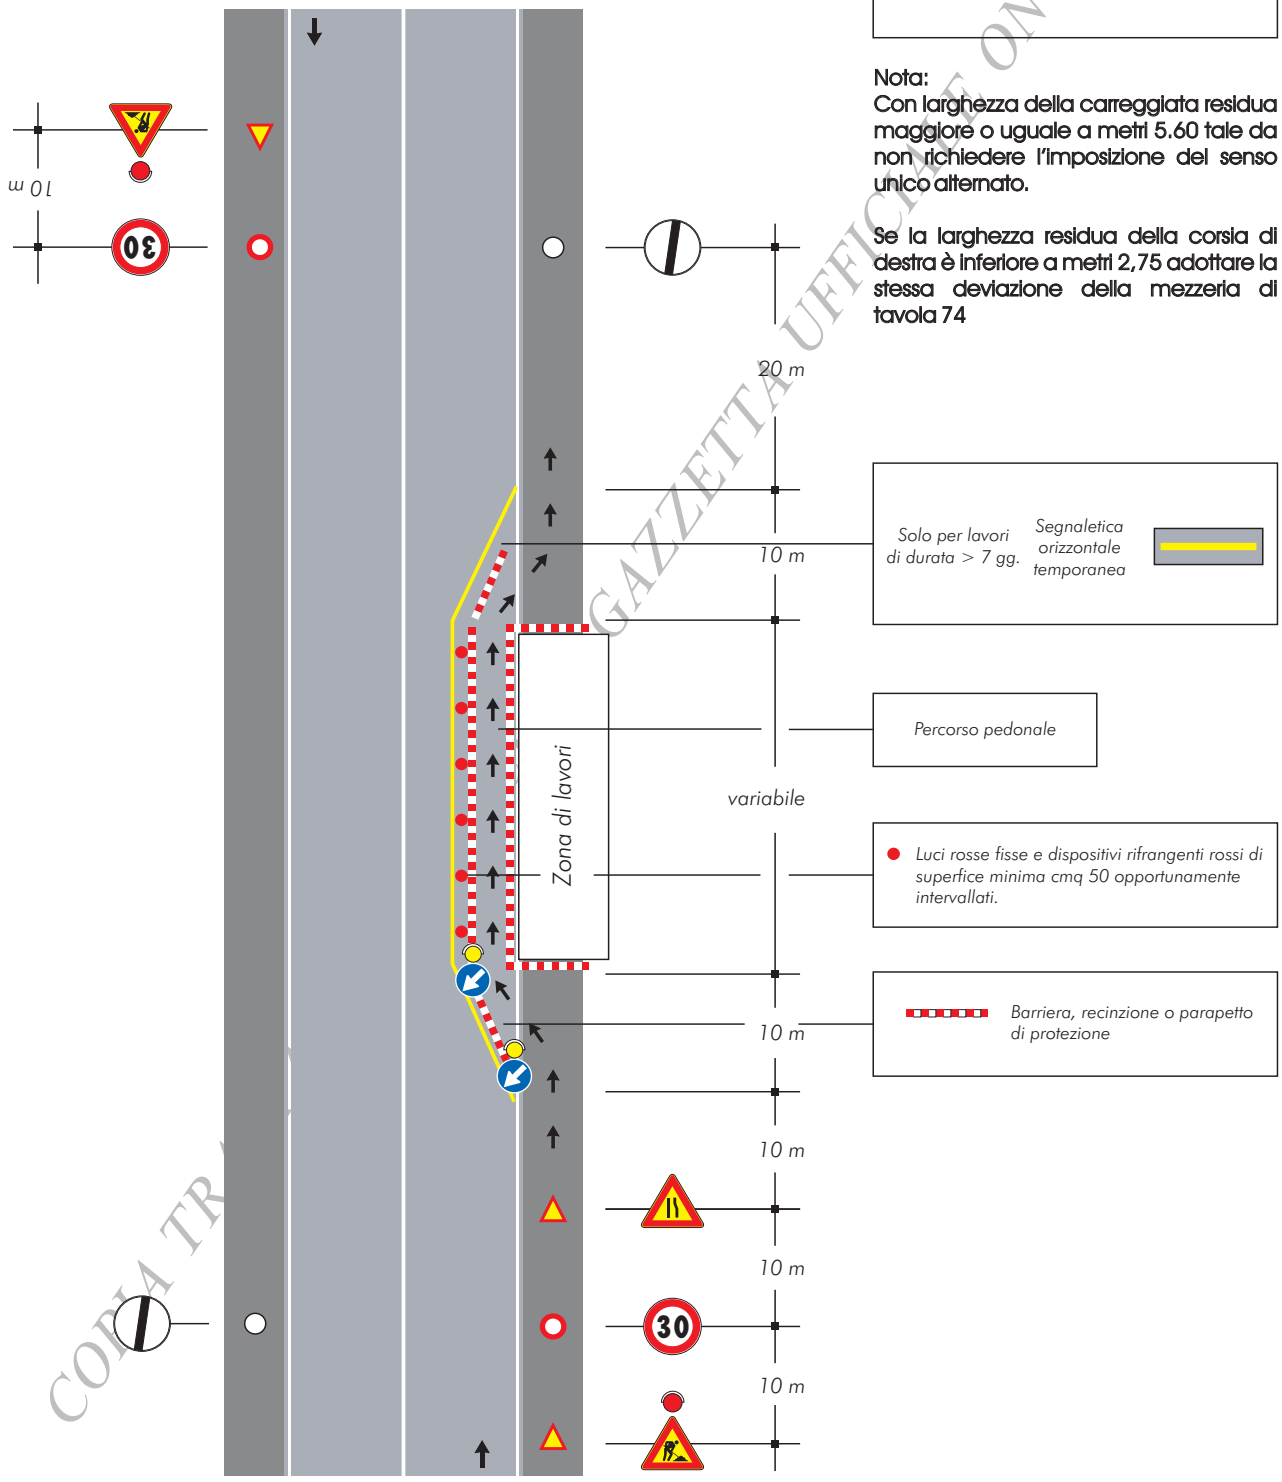


COPIA TRATTA DA GAZZETTA UFFICIALE ON-LINE