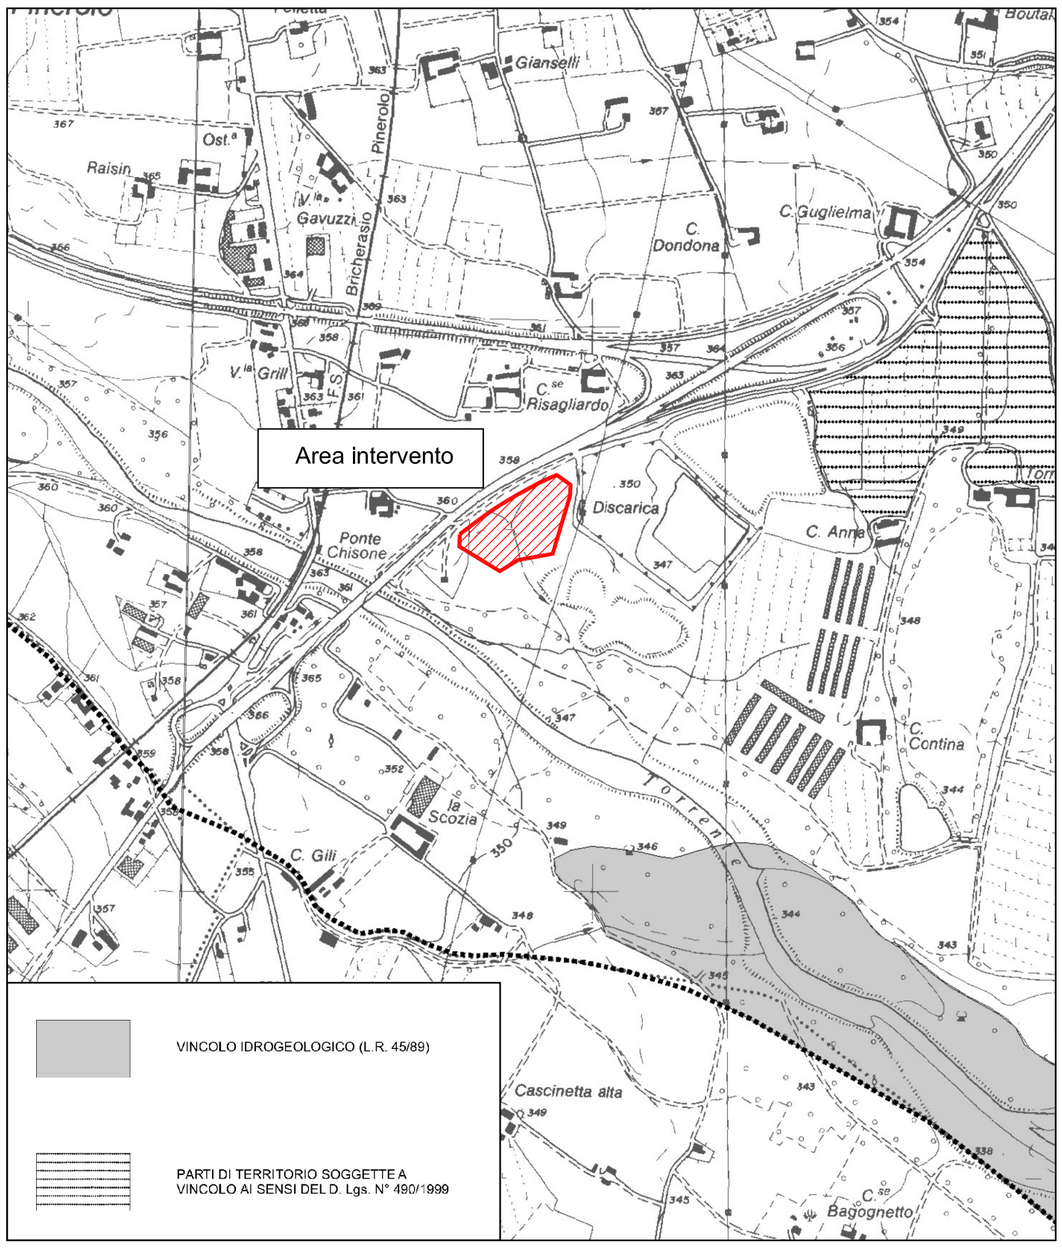

Carta dei vincoli all'uso del suolo - scala 1:10.000

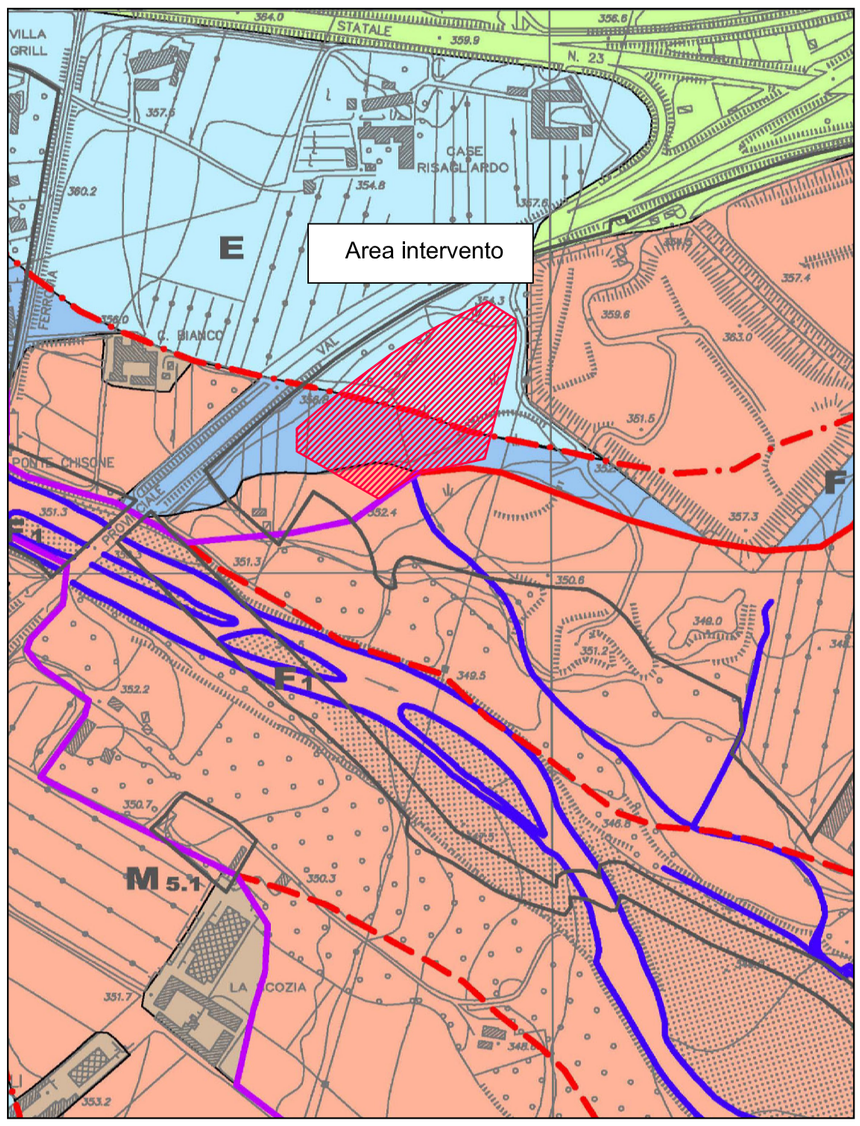

Carta della pericolosità geomorfologica - scala 1:5.000

Adozione preliminare della Variante al PRGC del Comune di Pinerolo
Ridefinizione dei limiti delle fasce del Piano Stralcio delle Fasce Fluviali (PSFF)

REGIONE PIEMONTE

PROVINCIA DI TORINO

COMMITTENTE

ACEA Pinerolese Industriale S.p.A.

DISCARICA IN LOCALITA' TORRIONE

DATI PROGETTISTI

PROGETTAZIONE GENERALE

A.T.P.:

Mandatario: Dott. Ing. Fulvio Delucchi
Studio Tecnico Associato A.I.S.A.

Mandanti: Dott. Ing. Francesco Melidoro
Dott. Arch. Elio Conte
Dott. Geol. Andrea Fossati
Dott. Ing. Nicola Bottazzi

CONSULENZA SPECIALISTICA

COORDINATORE PER LA SICUREZZA IN FASE DI PROGETTAZIONE

Dott. Ing. Fulvio Delucchi
Studio Tecnico Associato A.I.S.A.

LIVELLO PROGETTO

PROGETTO ESECUTIVO

PIANTA CHIAVE - INQUADRAMENTO

TITOLO ELABORATO

Lavori di costruzione della discarica per rifiuti solidi urbani "Torrione 6"
Inquadramenti territoriali: P.R.G.C. Comune di Pinerolo

CODICE ELABORATO						SCALA	CENTRO DI COSTO	COMMESSA
SETTORE	ARGOMENTO	NUM. PROGETTO	FASE PROGETTO	TIPO DOCUMENTO	PROGRESSIVO			
IA	DIS	501	PE	DG	003	varie	1AK09INVES020	INVAMBIENT

REVISIONE	DATA EMISSIONE	DESCRIZIONE	REDAZIONE	CONTROLLO	APPROVAZIONE
00	Ago-2011	Prima emissione	F.D.	S.S.	M.D.

Legenda

SETTORE		ARGOMENTO				NUMERO PROGETTO		FASE PROGETTO		TIPO DOCUMENTO			
CL	Calore	AAS	Area attrezzata di stoccaggio	ERN	Energie rinnovabili	0xx	Generale Acea	7xx	Ecopunti	ES	Esistente	(1° carattere)	(2° carattere)
GS	Gas	ACE	Generale Acea	PEI	Polo Ecologico Integrato	1xx	Polo Ecologico Integrato	75x	Area attrezzata - Depuratore	ND	Non definito	A Allegato	C Civile
IA	Iglene ambientale	CMP	Compostaggio	IDA	Impianti Digestione Anaerob.	2xx	Palazzina uffici	8xx	Energie rinnovabili	PP	Progetto Preliminare	D Disegno	E Elettrico
II	Servizio idrico integrato	DEP	Depuratore	PSG	Palazzina servizi generali	3xx	Compostaggio	9xx	Palazzina uffici	PD	Progetto Definitivo	E Elaborato	G Generico
		DIS	Discarica	VAL	Valorizzatore	4xx	Valorizzatore	95x	Impianti Digestine Anaerob.	PE	Progetto Esecutivo	R Relazione	I Idraulico
		ECO	Ecoisole			5xx	Discarica			PV	Perizia di Variante	S Specifica tecnica	M Meccanico
		EPT	Ecopunti			6xx	Ecoisole			SF	Studio fattibilità		S Sicurezza

File: ---

Nota - La diffusione e/o riproduzione, anche parziale, del presente elaborato è vietata a termine di legge.

Modello testalino: Testalino R04.dwg