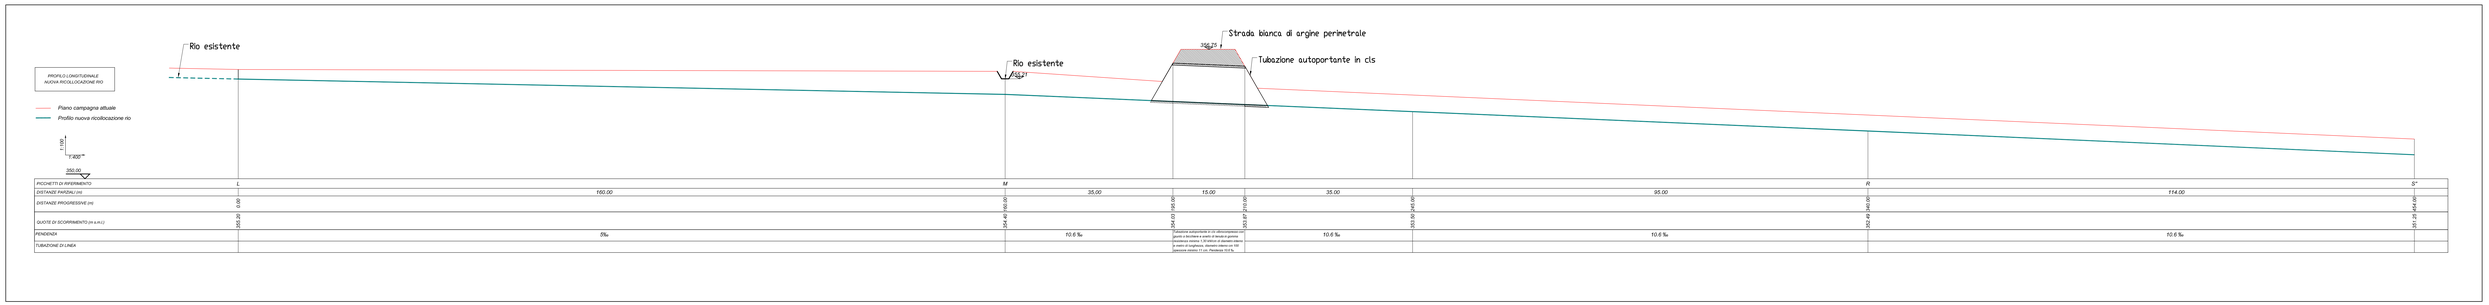


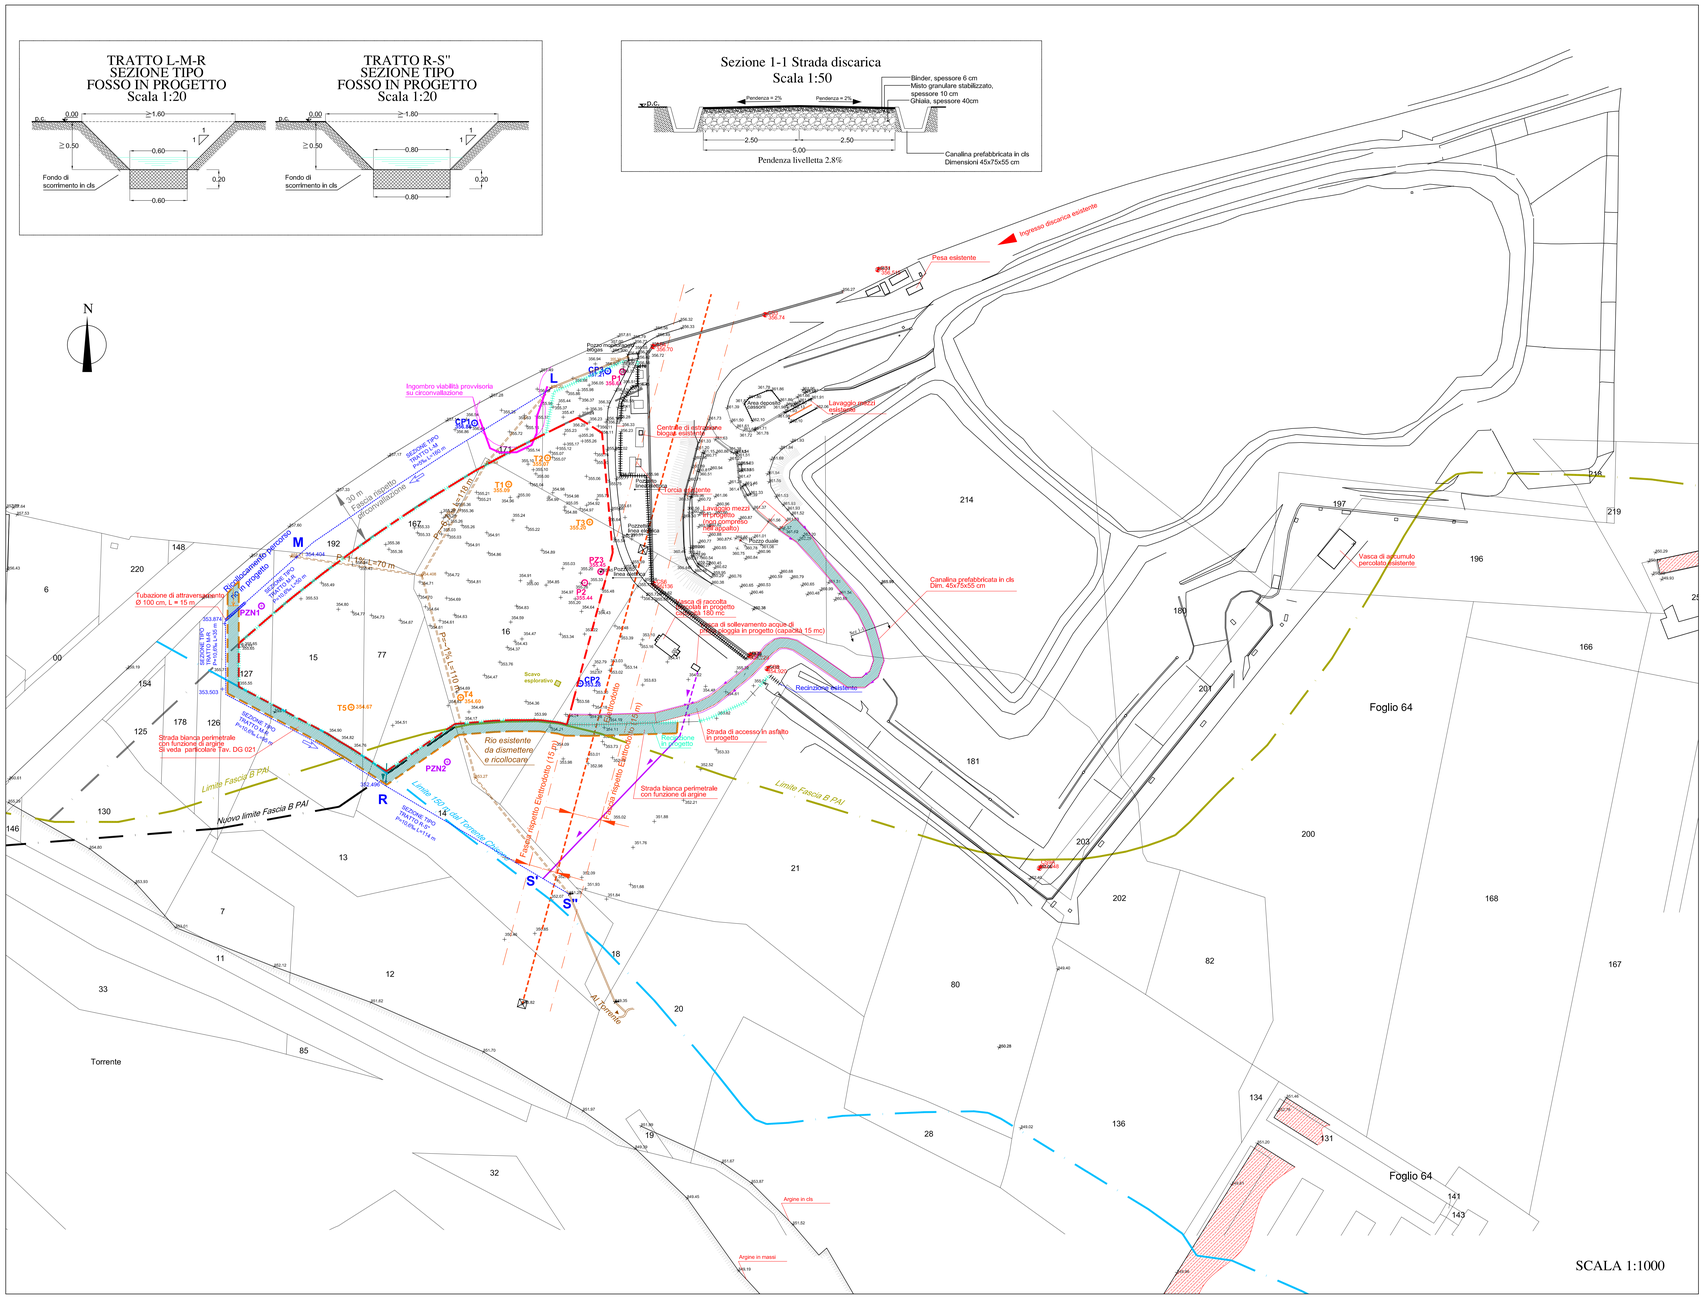


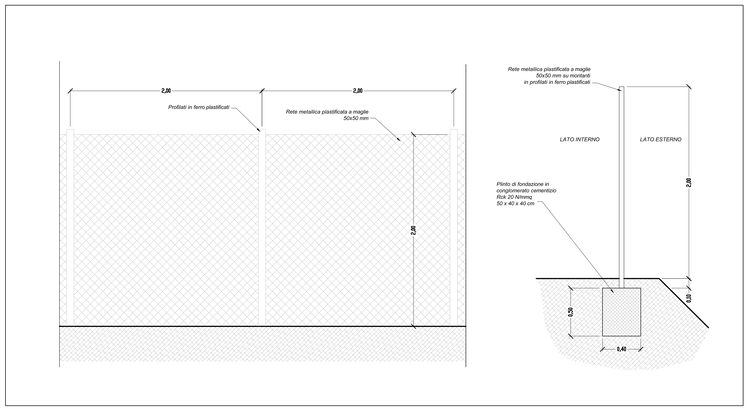


Particolare recinzione

scala 1:20

## LEGENDA

- Area oggetto di intervento
- CS1 356.51 — Caposaldo di riferimento
- CP3 — Sondaggio a rotazione a carotaggio continuo allestito a piezometro, realizzato (quota bocca pozzo)
- P1/P2/P3 — Pozzi/piezometri esistenti
- T2 — Sondaggi a trincea
- PZN2 — Piezometro in progetto, da realizzare
- Scavo esplorativo
- 354,63 — Quote piano di campagna esistente
- 354.63 — Quote scorrimento rio esistente
- 354.63 — Quote scorrimento rio in progetto
- Andamento planimetrico fosso in terra esistente
- Andamento planimetrico fosso da dismettere
- Andamento planimetrico fosso in terra in progetto
- Canalina prefabbricata acque meteoriche di dilavamento capping
- Tubazione in CLS DN 800 mm per il by-pass delle acque di prima pioggia
- Fosso per le acque di seconda pioggia al ricettore finale
- Canalina bordo strada prefabbricata in cls Dimensioni 45/75x55 cm

REGIONE PIEMONTE

PROVINCIA DI TORINO

COMMITTENTE

ACEA Pinerolese Industriale S.p.A.

# DISCARICA IN LOCALITA' TORRIONE

DATI PROGETTISTI

PROGETTAZIONE GENERALE

A.T.P.:

Mandatario: Dott. Ing. Fulvio Delucchi
Studio Tecnico Associato A.I.S.A.

Mandanti: Dott. Ing. Francesco Melidoro
Dott. Arch. Elio Conte
Dott. Geol. Andrea Fossati
Dott. Ing. Nicola Bottazzi

CONSULENZA SPECIALISTICA

COORDINATORE PER LA SICUREZZA IN FASE DI PROGETTAZIONE

Dott. Ing. Fulvio Delucchi
Studio Tecnico Associato A.I.S.A.

LIVELLO PROGETTO

## PROGETTO ESECUTIVO

PIANTA CHIAVE - INQUADRAMENTO

TITOLO ELABORATO

## Lavori di costruzione della discarica per rifiuti solidi urbani "Torrione 6"
## Planimetria stato di progetto: ricollocamento rio

| CODICE ELABORATO | | | | | | SCALA | CODIFICA DI COSTO | CIMMESA |
|---|---|---|---|---|---|---|---|---|
| SETTORE | ARGOMENTO | NUM. PROGETTO | TIPO ELABORATO | NUM. ELABORATO | REVISIONE | | | |
| IA | DIS | 501 | PE | DG | 006 | varie | 1AK09INVES020 | INVAMBIENT |

| REVISIONE | DATA EMISSIONE | DESCRIZIONE | REDAZIONE | CONTROLLO | APPROVAZIONE |
|---|---|---|---|---|---|
| 00 | Ago-2011 | Prima emissione | F.D. | S.S. | M.D. |

LEGENDA

SETTORE: CL Cave; IR Rifiuti; IA Ambiente; S Servizio Idrico Integrato

ARGOMENTO: H10 Area attrezzata di discarica; CAP Cassone Aperto; CHIU Chiusura; DEP Depuratore; FOG Fognatura; CED Centrale; DPT Depuratore

ENTE: ENN Energia Innovativa; ATA Ente d'Ambito Integrato; ATO Ente Gestione Integrato; FNO Fitodisinfezione; FRL Fitorimediazione

NUMERO PROGETTO: 1ra Gestione Area; 1ra Fase Discarica; 1ra Fase Impianto Integrale; 2ra Cronoprogramma; 3ra Ecologia; 4ra Sistemazione; 5ra Discarica; 6ra Impianto Compostaggio

TIPO ELABORATO: 1ra Esecutivo; 2ra Area attrezzata / Descrittivo; 3ra Preventivo; 4ra Capitolato; 5ra Prescrizioni; 6ra Relazione; 7ra Fotografie; 8ra Tabelle; 9ra Grafici; 10ra Fasi di lavoro; 11ra Particolari costruttivi

FASE PROGETTO: EE Esecutivo; PE Preliminare; DG Progetto Definitivo; DE Progetto Esecutivo; PF Fase di Gara; PA Progetto Autorizzato

PROCEDIMENTO: 1° verifiche; 2° Progetto; 3° Definizione; 4° Esecuzione; 5° Collaudo; 6° Gestione; 7° Manutenzione; 8° Ripristino

Filtro:

Nota - La diffusione e/o riproduzione, anche parziale, del presente elaborato è vietata a termine di legge.