
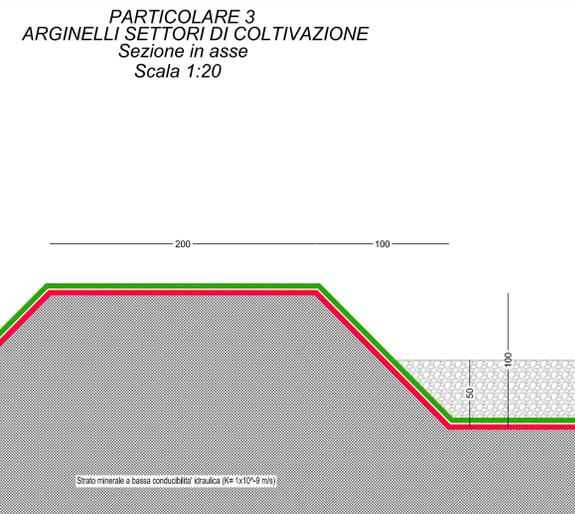
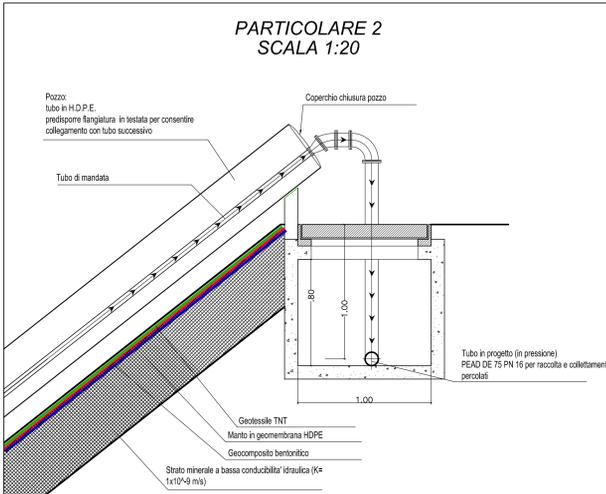
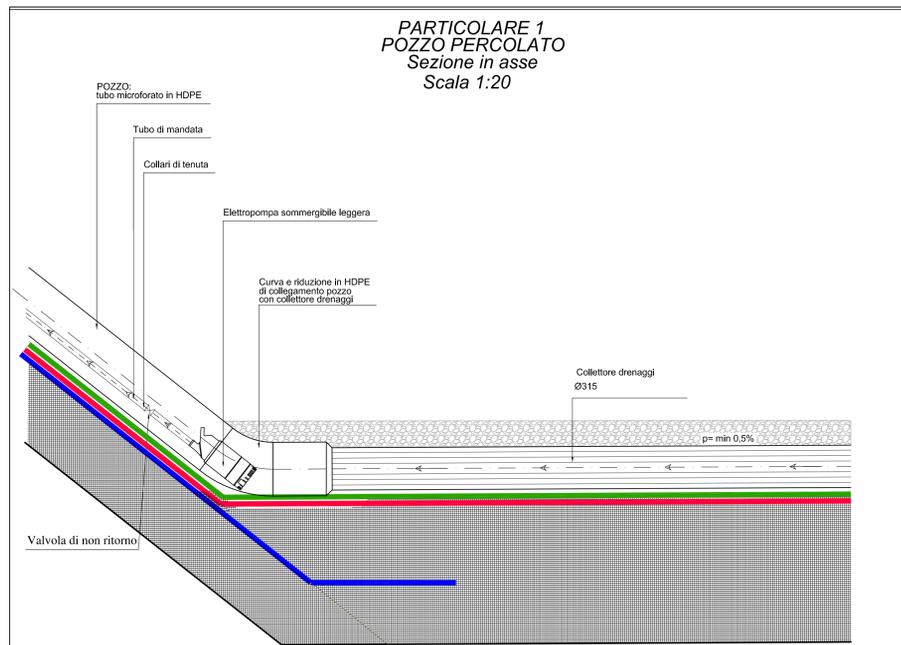


LEGENDA

- Area oggetto di intervento
- Gabbionate di contenimento terre
- Caposaldo di riferimento
- **CSI** 356.51
- Sondaggio a rotazione a carotaggio continuo altestio a piezometro, realizzato (quota bocca pozzo)
- **PZN2**
- 354.63 Quote piano di campagna esistente
- 348.00 Quote rilevato spondale in progetto
- 349.00 Quote soprato
- 351.00 Quote di scorrimento tubazione drenaggio percolato
- 356.75 Quote strada bianca perimetrale con funzione di argine
- 355.75 Quote viabilità interna con funzione di argine
- Rilevati di contenimento vasca di discarica (inclinazione 35°)
- Arginelli di separazione settori di coltivazione
- Tubazione di drenaggio percolato Ø 315 mm forato in P.E.A.D. serie pesante
- Tubazione di drenaggio percolato Ø 120 mm forato in P.E.A.D. serie pesante
- Tubazione di mandata in pressione P.E.A.D. DE 75 PN 16
- Tubazione di mandata in pressione P.E.A.D. DE 90 PN 16 per convogliamento percolati alla vasca di raccolta in progetto.
- Tubazione di mandata in pressione P.E.A.D. DE 110 PN 16 per convogliamento percolati dalla vasca di raccolta in progetto alla vasca di raccolta esistente
- Tubazione a gravità P.V.C. DE 200 mm SN 16 per convogliamento percolati (derivanti dal lavaggio mezzi) alla vasca percolati
- Tubazione convogliamento percolato esistente
- Tubazione in CLS DN 800 mm per il by-pass delle acque di prima pioggia
- Fosso per le acque di seconda pioggia al ricettore finale
- Canalina prefabbricata bordo strada Dim. 45x75x55 cm
- Viabilità interna discarica
- Rampa di accesso alla vasca rifiuti

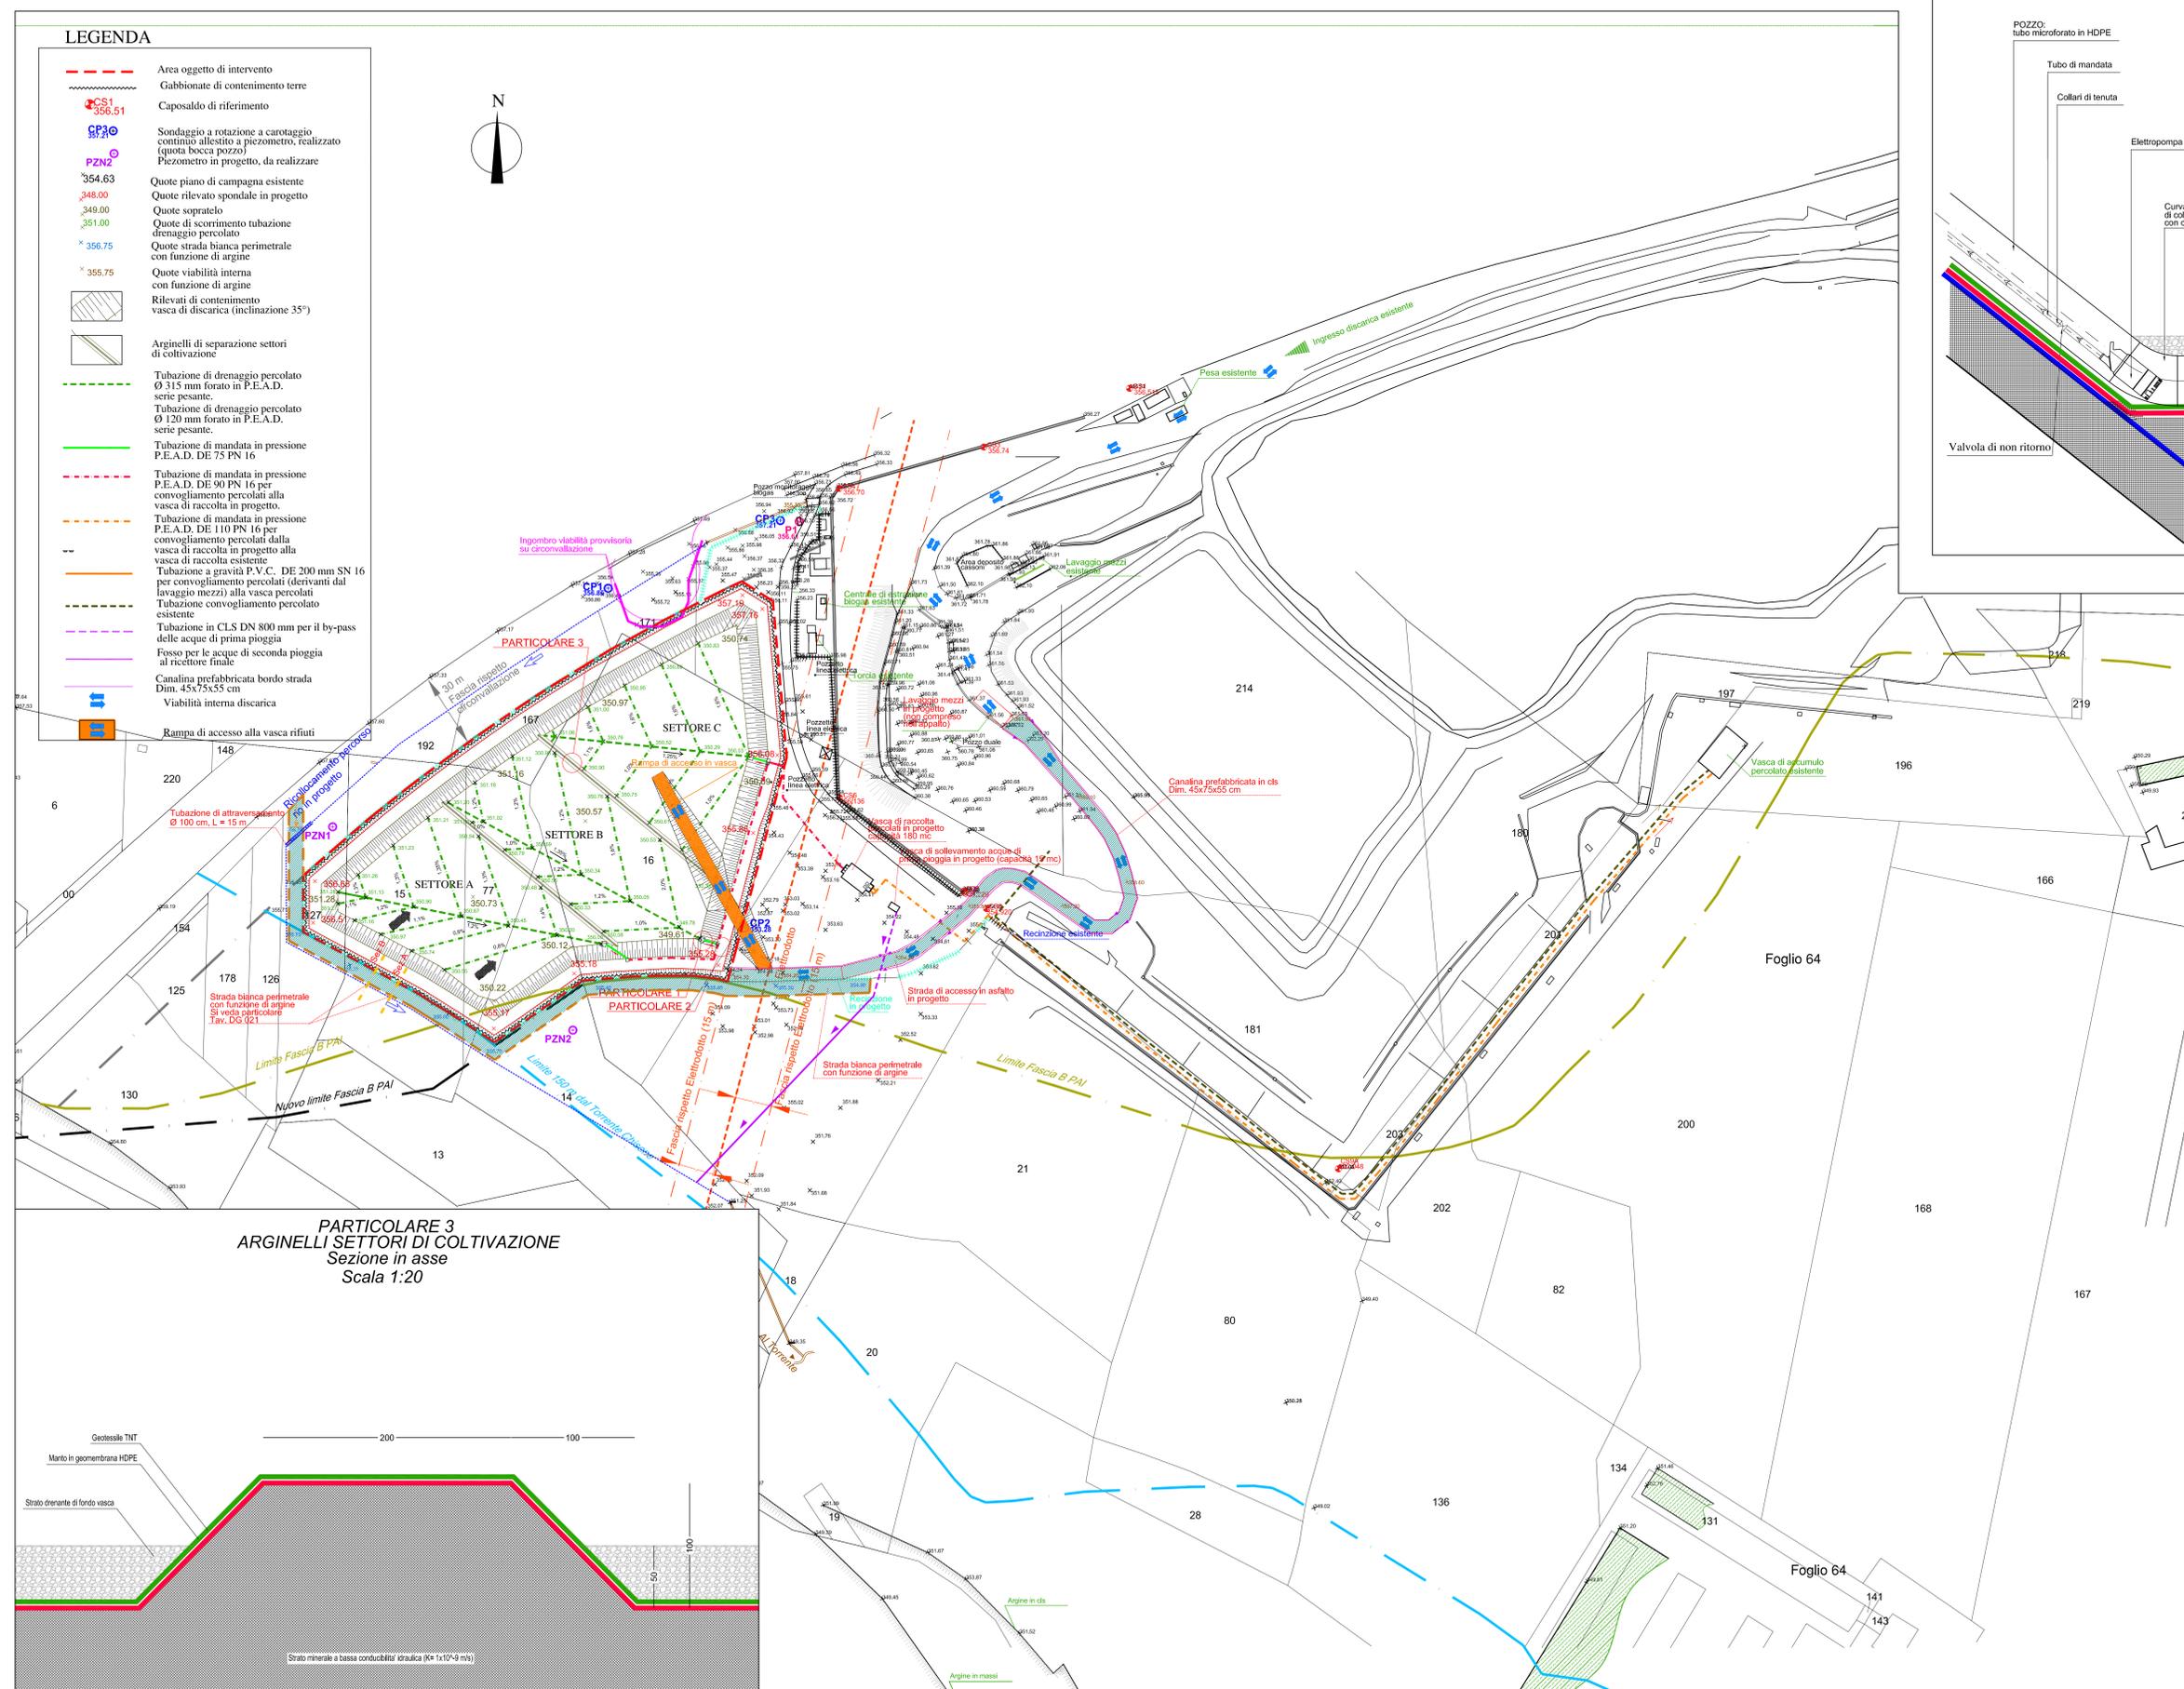

REGIONE PIEMONTE

ACEA
Pinerolese Industriale
S.p.A.

DISCARICA IN LOCALITA' TORRIONE

PROGETTO ESECUTIVO FINITRA CHIAVE - FIDUCIARMENTO	
A.T.P.: Mandatario: Dott. Ing. Fulvio Delucchi Studio Tecnico Associato A.I.S.A.	Mandatari: Dott. Ing. Francesco Melldoro Dott. Arch. Elio Conte Dott. Geol. Andrea Fossati Dott. Ing. Nicola Bottazzi
COORDINATORE PER LA SICUREZZA IN FASE DI PROGETTAZIONE Dott. Ing. Fulvio Delucchi Studio Tecnico Associato A.I.S.A.	

TITOLO ELABORATO

Lavori di costruzione della discarica per rifiuti solidi urbani "Torrione 6"
 Planimetria stato di progetto: raccolta e collettamento percolati, sequenza abbancamento rifiuti e viabilità interna

REVISIONE	DATA EMISSIONE	PRIMA EMISSIONE	DESCRIZIONE	REDAZIONE	CONFERMAZIONE	APPROVAZIONE
00	00	00		F.D.	S.S.	M.D.

SETTORE	ANNO	NUMERO PROGETTO	FASE PROGETTO	TITOLO DOCUMENTO				
IA	DIS	501	PE	DG	012	1:1000	1AK09INVES020	INVAMBIENT

Nota - La diffusione o riproduzione, anche parziale, del presente elaborato è vietata a termini di legge.