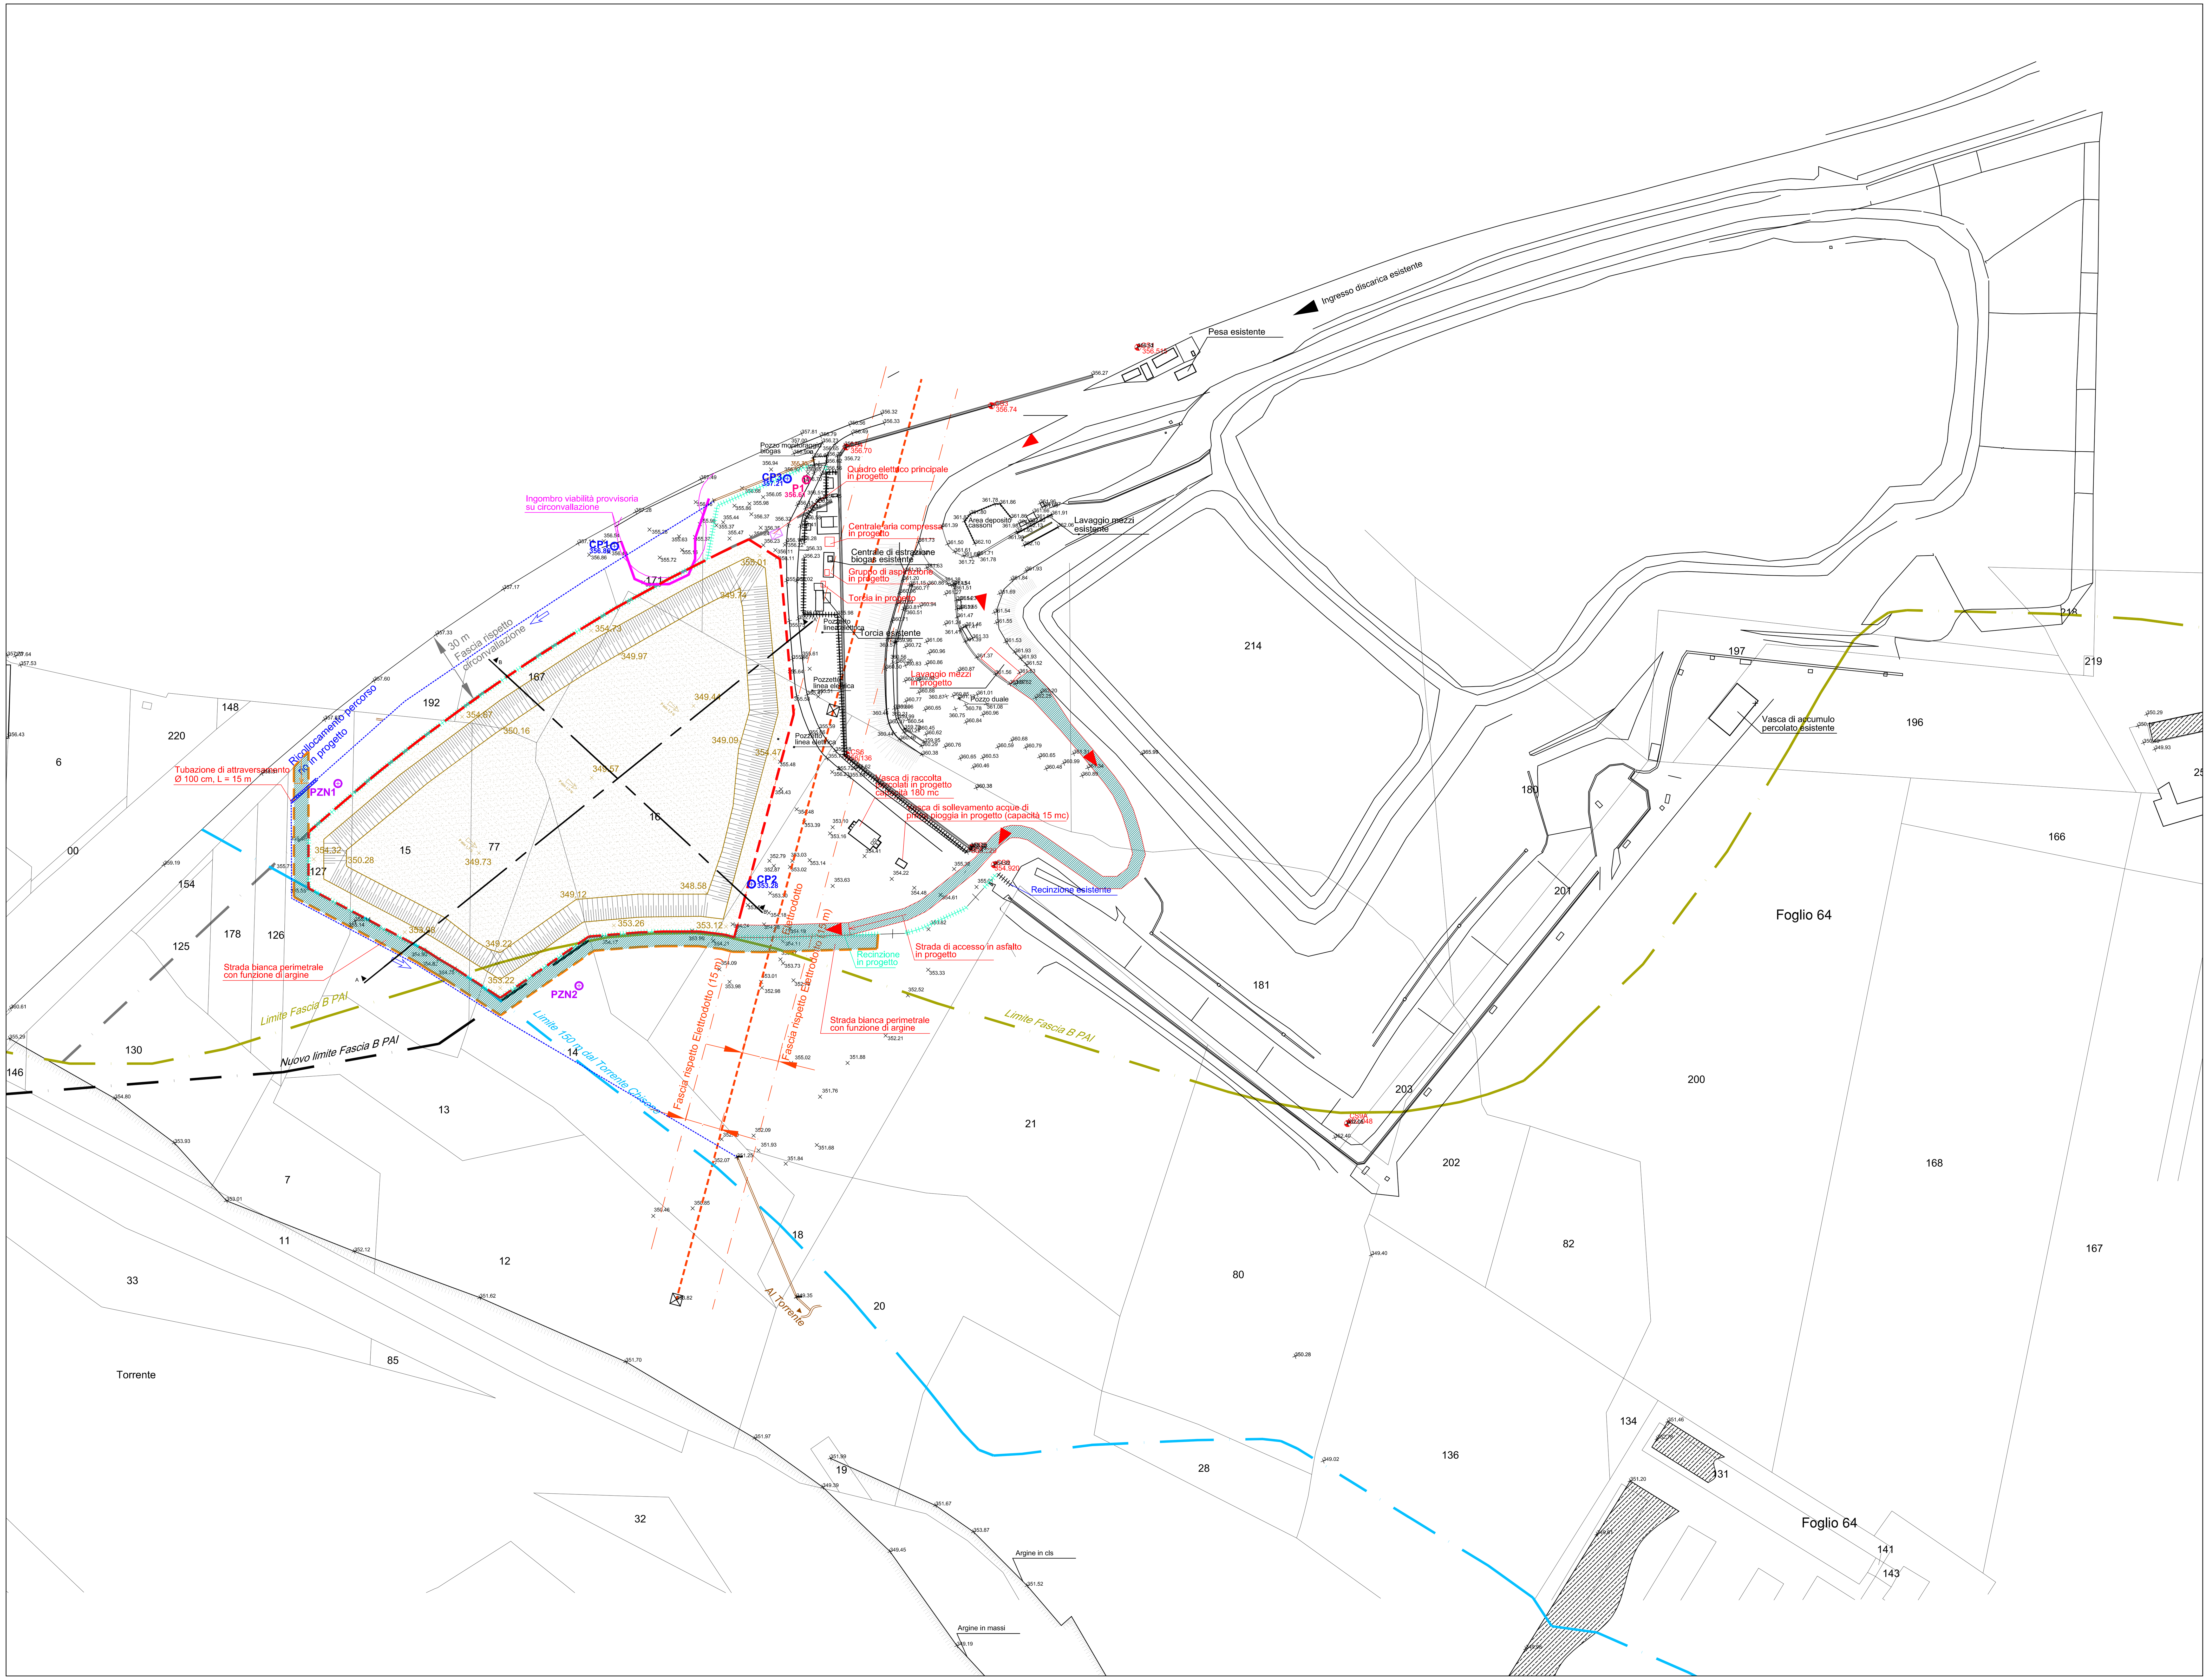

LEGENDA

- Area oggetto di intervento
- CS1 356.51 — Caposaldo di riferimento
- CP3 357.21 — Sondaggio a rotazione a carotaggio continuo allestito a piezometro, realizzato (quota bocca pozzo)
- PZN2 — Piezometro in progetto, da realizzare
- 354.63 — Quote piano di campagna esistente
- 354.53 — Quote fondo scavo
- Scarpate in scavo (inclinazione 25°)
- A — Individuazione sezioni

REGIONE PIEMONTE — PROVINCIA DI TORINO

COMMITTENTE

ACEA Pinerolese Industriale S.p.A.

DISCARICA IN LOCALITA' TORRIONE

DATI PROGETTISTI

PROGETTAZIONE GENERALE

A.T.P.:
Mandatario: Dott. Ing. Fulvio Delucchi
Studio Tecnico Associato A.I.S.A.

Mandanti: Dott. Ing. Francesco Melidoro
Dott. Arch. Elio Conte
Dott. Geol. Andrea Fossati
Dott. Ing. Nicola Bottazzi

CONSULENZA SPECIALISTICA

COORDINATORE PER LA SICUREZZA IN FASE DI PROGETTAZIONE

Dott. Ing. Fulvio Delucchi
Studio Tecnico Associato A.I.S.A.

LIVELLO PROGETTO

PROGETTO ESECUTIVO

PIANTA CHIAVE - INQUADRAMENTO

TITOLO ELABORATO

Lavori di costruzione della discarica per rifiuti solidi urbani "Torrione 6"
Planimetria stato di progetto: fondo scavo

SETTORE	ARGOMENTO	NUM. PROGETTO	FASE PROGETTO	TIPO DOCUMENTO	PROGRESSIVO	SCALA	CENTRO DI COSTO	COMMESSA
IA	DIS	501	PE	DG	009	1:1000	1AK09INVES020	INVAMBIENT

REVISIONE	DATA EMISSIONE	DESCRIZIONE	REDAZIONE	CONTROLLO	APPROVAZIONE
00	Ago-2011	Prima emissione	F.D.	S.S.	M.D.

Legenda — SETTORE: CL Calore; GS Gas; IA Igiene ambientale; II Servizio idrico integrato. ARGOMENTO: AAS Area attrezzata di stoccaggio; ACE Generale Acea; CMP Compostaggio; DEP Depuratore; DIS Discarica; ECO Ecoisole; EPT Ecopunti; ERN Energie rinnovabili; PEI Polo Ecologico Integrato; IDA Impianti Digestione Anaerob.; PSG Palazzina servizi generali; VAL Valorizzatore. NUMERO PROGETTO: 0xx Generale Acea; 1xx Polo Ecologico Integrato; 2xx Palazzina uffici; 3xx Compostaggio; 4xx Valorizzatore; 5xx Discarica; 6xx Ecoisole; 7xx Ecopunti; 75x Area attrezzata - Depuratore; 8xx Energie rinnovabili; 9xx Palazzina uffici; 95x Impianti Digestione Anaerob. FASE PROGETTO: ES Esistente; ND Non definito; PP Progetto Preliminare; PD Progetto Definitivo; PE Progetto Esecutivo; PV Perizia di Variante; SF Studio fattibilità. TIPO DOCUMENTO: (1° carattere) A Allegato; D Disegno; E Elaborato; R Relazione; S Specifica tecnica; (2° carattere) C Civile; E Elettrico; G Generico; I Idraulico; M Meccanico; S Sicurezza.

File: ---

Nota - La diffusione e/o riproduzione, anche parziale, del presente elaborato è vietata a termine di legge.

Modello testalino: Testalino R04.dwg